




PLANTA BAIXA
ESCALA: 1/150

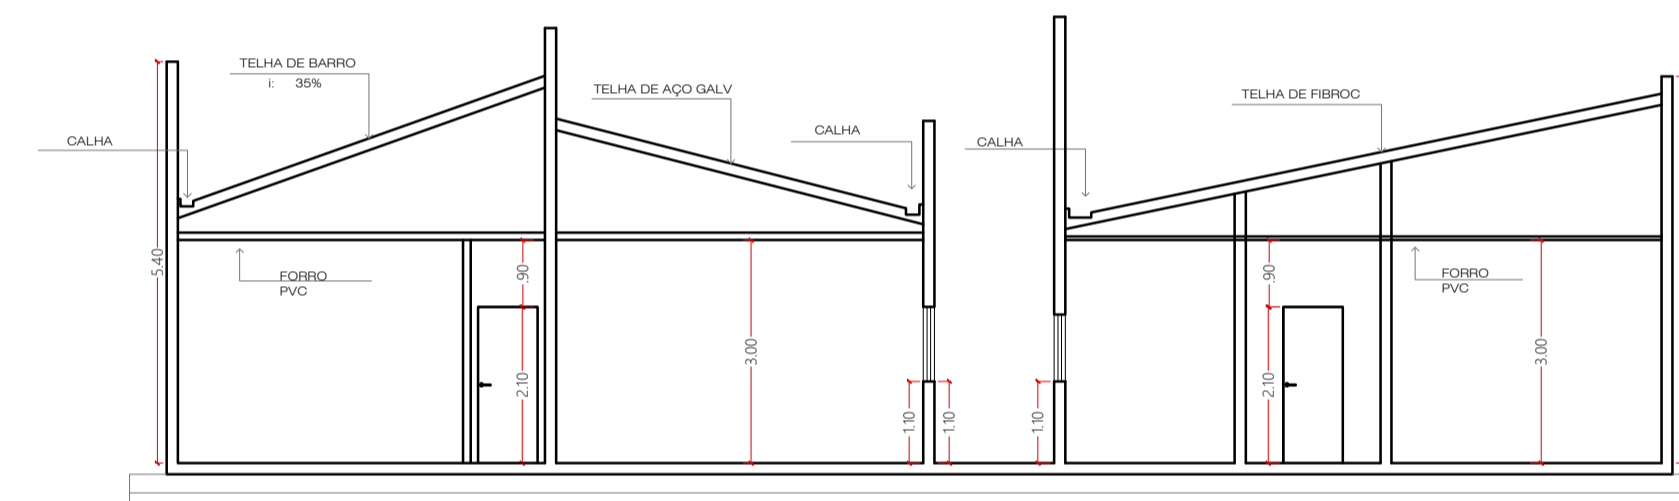

CORTE BB
ESCALA: 1/100

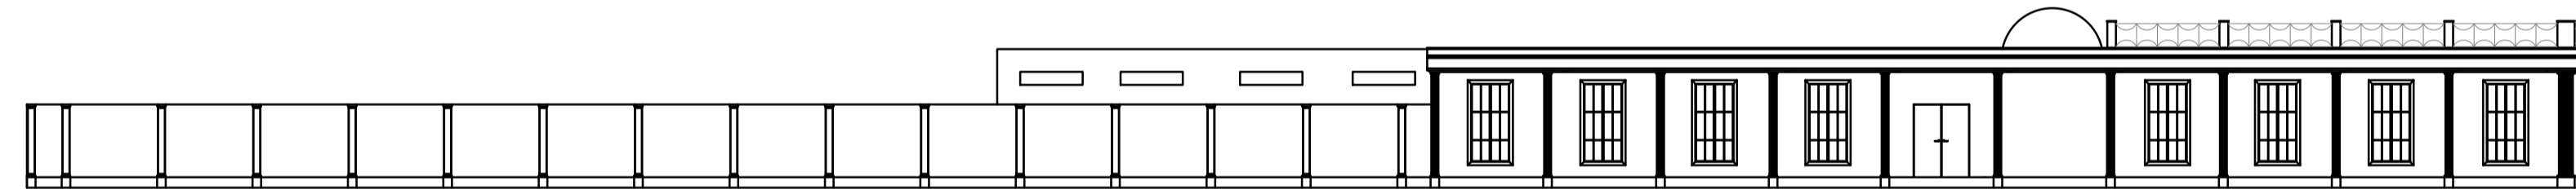

FACHADA LATERAL
ESCALA 1/175

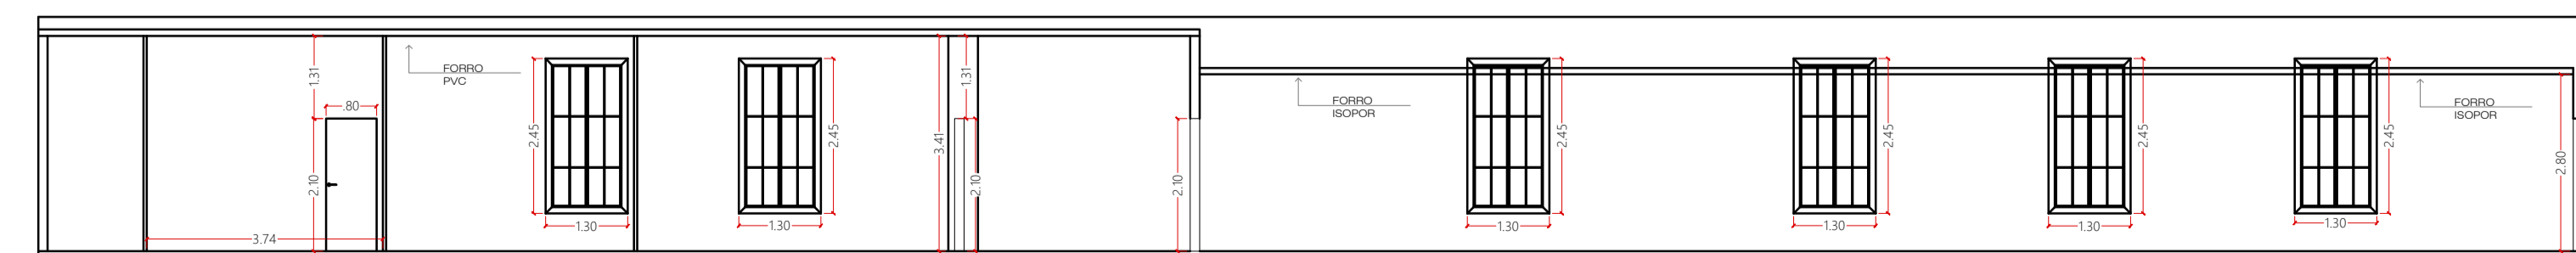

CORTE AA
ESCALA: 1/100

PLANTAS ARQUITETONICAS		FOLHA: 01
PROPRIETÁRIO	ASS: CÂMARA MUNICIPAL DE CACERES CNPJ: 03.960.333/0001-50	OBRA: CÂMARA MUNICIPAL DE CACERES
AUTOR DO PROJETO	ASS: ENG. RODOLFO MIGUEL DE OLIVEIRA CPF: 015.294.721-30 CREAM-MT: 028728	ENDEREÇO: RUA GENERAL OSÓRIO, N° S/N BAIRRO CENTRO
APROVAÇÃO		CONTEÚDO: CÂMARA MUNICIPAL DE CACERES PLANTA BAIXA FACHADA LATERAL CORTE - AA CORTE BB