

6 DAS MEDIDAS DE SEGURANÇA CONTRA INCÊNDIO E PÂNICO

6.1 RESISTÊNCIA AO FOGO DOS ELEMENTOS DE CONSTRUÇÃO

Esta medida de segurança foi dimensionada atendendo à IT nº 08 do Corpo de Bombeiros da Polícia Militar do Estado de São Paulo, ou outra norma adotada pelo CBMMT.


Edificação em geral				
Divisão	Altura	Exigido	Informações do TRRF	
			Existente	
D-1	3,00	2 h	Integridade	≥ 4
			Estantequeidade	≥ 4
			Isolação térmica	≥ 4
			TRRF	> 4

6.12 CONTROLE DE MATERIAIS DE ACABAMENTO


Esta medida de segurança foi dimensionada atendendo à IT nº 10 do Corpo de Bombeiros da Polícia Militar do Estado de São Paulo.

Grupo/Divisão	Piso (Acabamento/Revestimento)	FINALIDADE DO MATERIAL		Teto e forro (Acabamento/Revestimento)
		Paredes e divisórias (Acabamento/Revestimento)	Existente	
Atendimento	Classe I	Classe II-A	Classe II-A	Classe II-A
Área aberta	Classe I	Classe I	Classe I	Classe II-A
Arquivo	Classe I	Classe I	Classe I	Classe II-A
Ent. Arquivo	Classe I	Classe I	Classe I	Classe II-A
Corredor	Classe I	Classe II-A	Classe II-A	Classe II-A
Corredor 02	Classe I	Classe I	Classe I	Classe II-A
Corredor 03	Classe I	Classe I	Classe I	Classe II-A
Corredor 04	Classe I	Classe I	Classe I	Classe II-A
Corredor 05	Classe I	Classe I	Classe I	Classe II-A
Compras	Classe I	Classe I	Classe I	Classe II-A
Copa	Classe I	Classe I	Classe I	Classe II-A
C.P.D.	Classe I	Classe I	Classe I	Classe II-A
Depósito	Classe I	Classe I	Classe I	Classe II-A
Dep.	Classe I	Classe I	Classe I	Classe II-A
Imprensa	Classe I	Classe I	Classe I	Classe II-A
Pass. Part.	Classe I	Classe I	Classe I	Classe II-A
Telef.	Classe I	Classe I	Classe I	Classe II-A
Recepção	Classe I	Classe II-A	Classe II-A	Classe II-A
Recepção 02	Classe I	Classe I	Classe I	Classe II-A
Plenário	Classe I	Classe II-A	Classe II-A	Classe II-A
Sala 01	Classe I	Classe I	Classe I	Classe II-A
Sala 02	Classe I	Classe I	Classe I	Classe II-A
Dep. Sala 02	Classe I	Classe I	Classe I	Classe II-A
Sala 03	Classe I	Classe I	Classe I	Classe II-A
Sala 04	Classe I	Classe II-A	Classe II-A	Classe II-A
Sala 05	Classe I	Classe I	Classe I	Classe II-A
Sala 06	Classe I	Classe I	Classe I	Classe II-A
Sala 07	Classe I	Classe I	Classe I	Classe II-A
Sala de reunião	Classe I	Classe I	Classe I	Classe II-A
Sala 13	Classe I	Classe I	Classe I	Classe II-A
Sala Presidente	Classe I	Classe II-A	Classe II-A	Classe II-A
Secretaria	Classe I	Classe II-A	Classe II-A	Classe II-A
WC Masc.	Classe I	Classe I	Classe I	Classe II-A
WC Fem.	Classe I	Classe I	Classe I	Classe II-A
WC Masc. 02	Classe I	Classe I	Classe I	Classe II-A
WC Fem. 02	Classe I	Classe I	Classe I	Classe II-A
WC	Classe I	Classe I	Classe I	Classe II-A
Gabinete 01	Classe I	Classe II-A	Classe II-A	Classe II-A
Gabinete 02	Classe I	Classe II-A	Classe II-A	Classe II-A
Gabinete 03	Classe I	Classe II-A	Classe II-A	Classe II-A
Gabinete 04	Classe I	Classe II-A	Classe II-A	Classe II-A
Gabinete 05	Classe I	Classe II-A	Classe II-A	Classe II-A
Gabinete 06	Classe I	Classe II-A	Classe II-A	Classe II-A


Gabinete 07	Classe I	Classe II-A	Classe II-A
Gabinete 08	Classe I	Classe II-A	Classe II-A
Gabinete 09	Classe I	Classe II-A	Classe II-A
Gabinete 10	Classe I	Classe II-A	Classe II-A
Gabinete 11	Classe I	Classe II-A	Classe II-A
Gabinete 12	Classe I	Classe II-A	Classe II-A
Gabinete 13	Classe I	Classe II-A	Classe II-A
Gabinete 14	Classe I	Classe II-A	Classe II-A
Estacionamen- to	Classe I	Aberto nas Laterais	Classe I

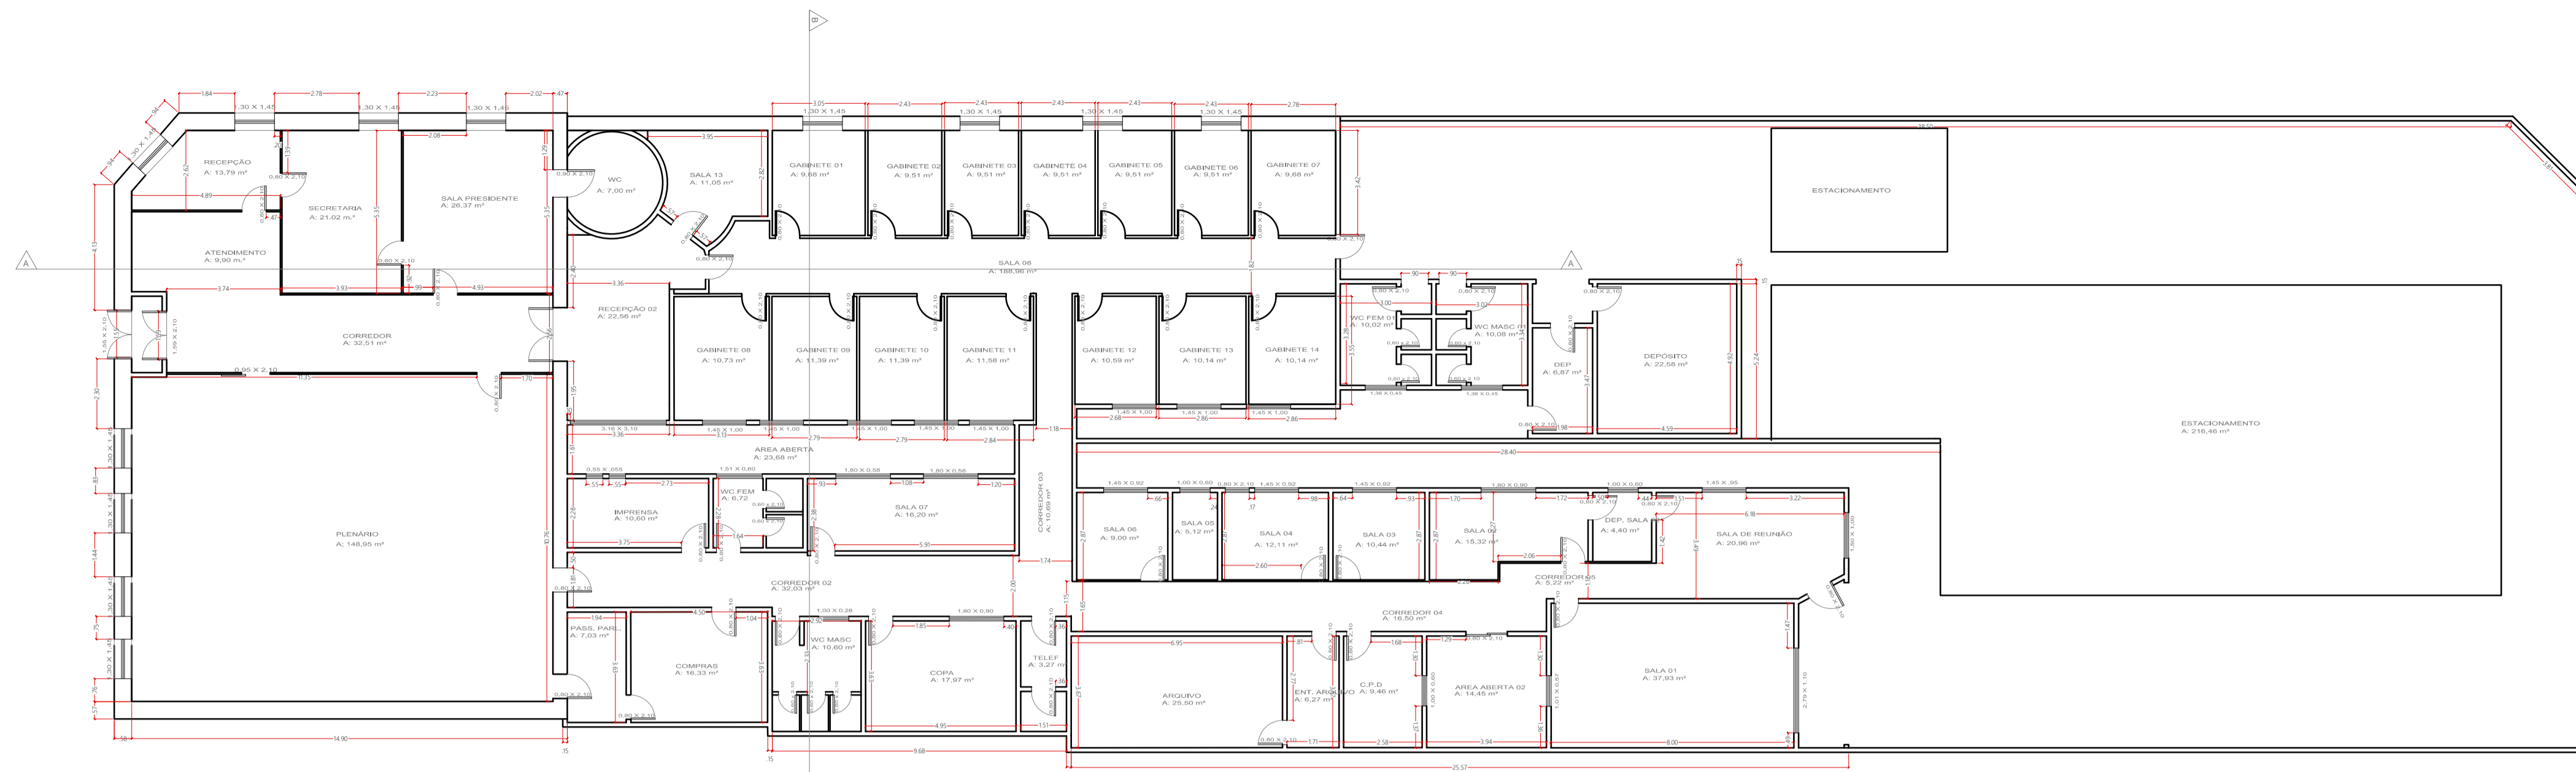


PLANTA BAIXA
ESCALA: 1/160

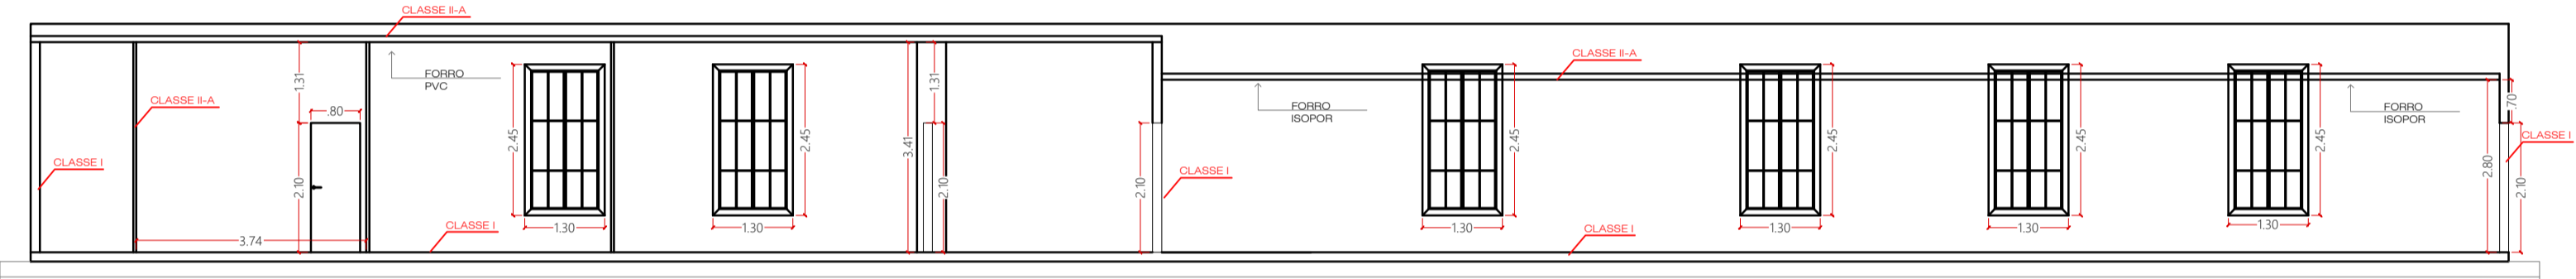

CORTE AA
ESCALA: 1/100

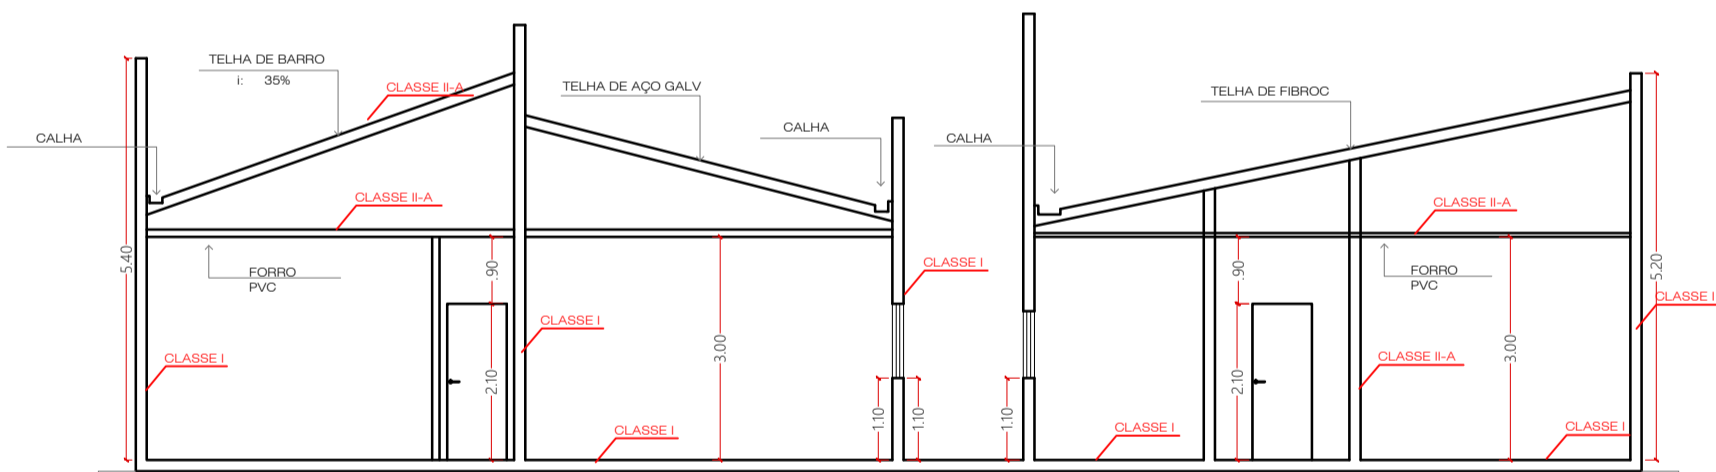

CORTE BB
ESCALA: 1/100

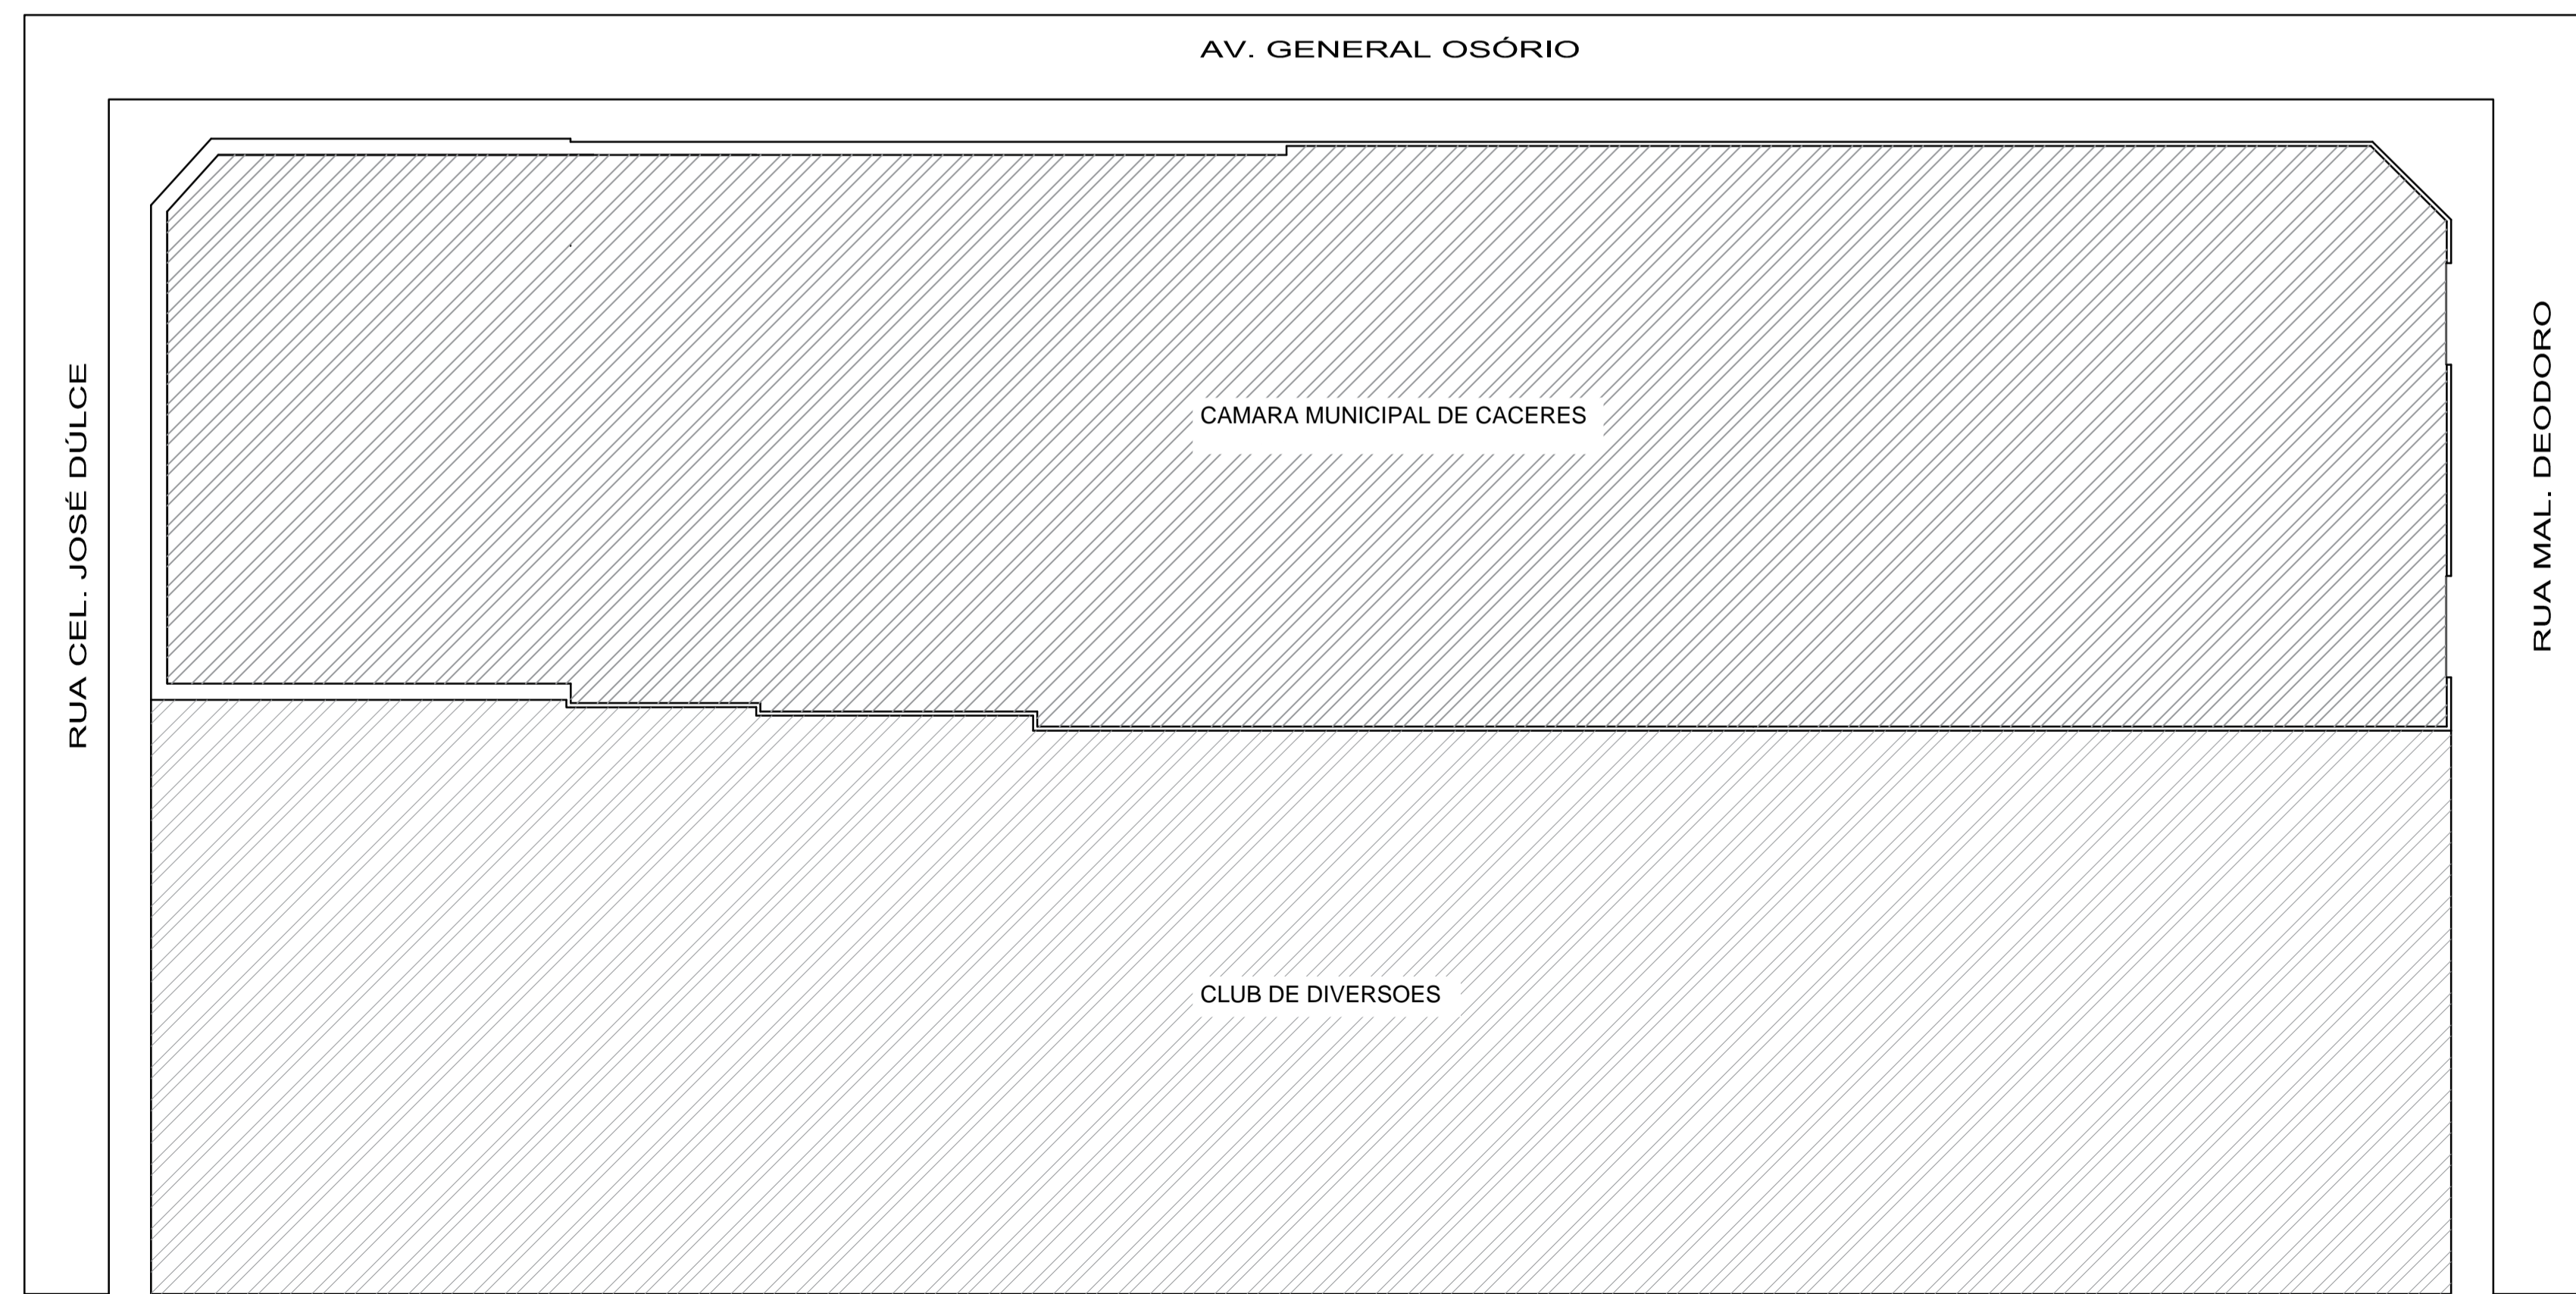

PLANTA DE LOCALIZAÇÃO
ESCALA: 1/200

PROJETO DE COMBATE A INCENDIO E PANICO		FOLHA: 02-A
ASS:	OBRA: CAMARA MUNICIPAL DE CACERES	
PROPRIETÁRIO:	ENDEREÇO: CAMARA MUNICIPAL DE CACERES RUA GENERAL OSÓRIO, N° SIN BAIRRO CENTRO	
AUTOR DO PROJETO:	CONTEÚDO: CAMARA MUNICIPAL DE CACERES PLANTA BAIXA PLANTA DE SITUAÇÃO E LOCALIZAÇÃO CONTROLE DE MATERIAIS DE ACABAMENTO	
APROVAÇÃO		