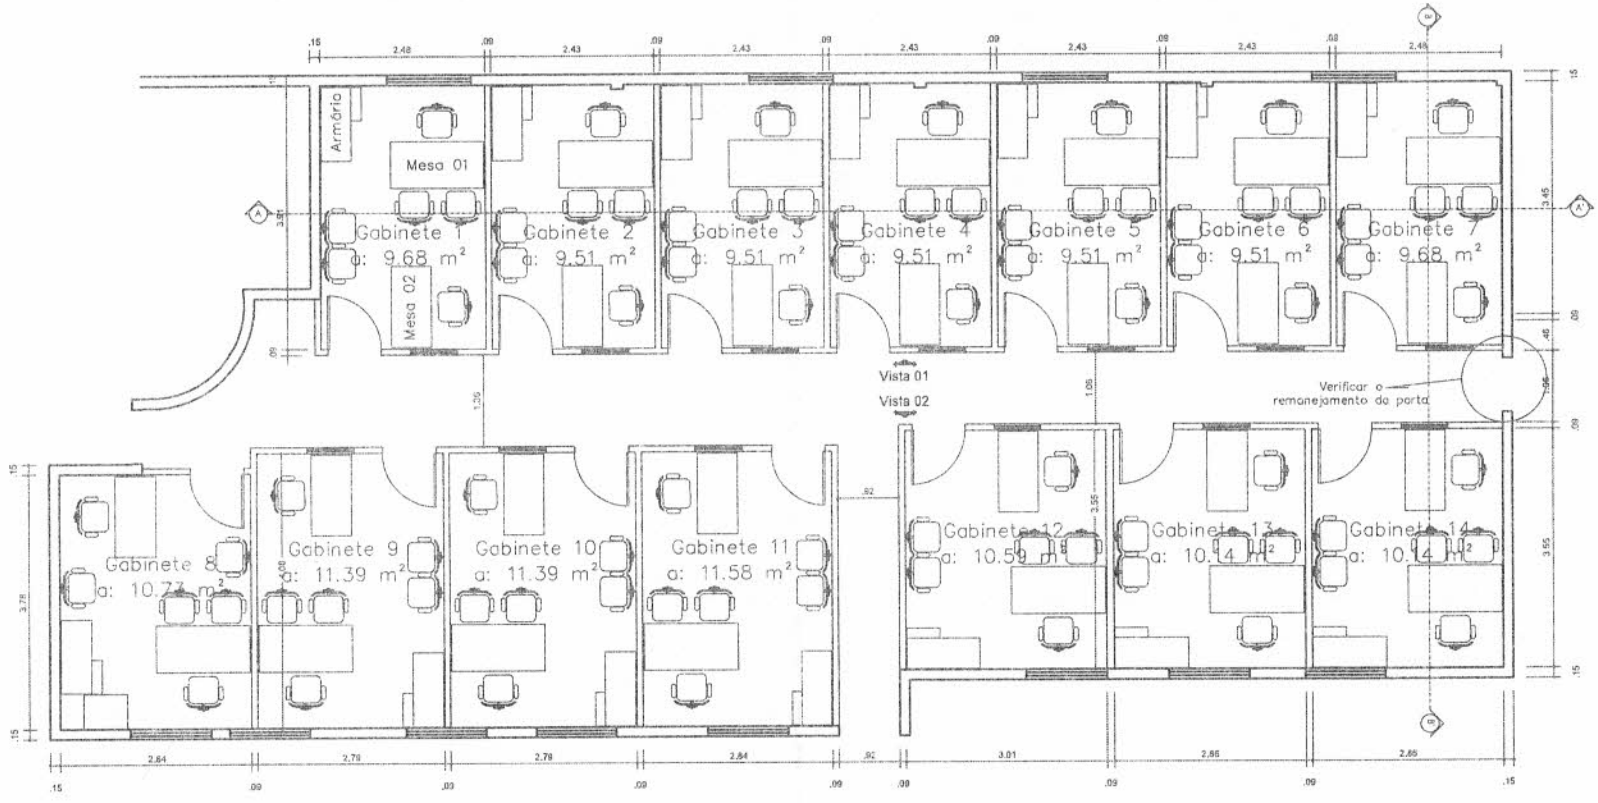

- Planta Baixa
Esc.: 1:75

OBS.: PARA EXECUÇÃO, CONFERIR AS MEDIDAS NO LOCAL.

PROPRIETÁRIO: CÂMARA MUNICIPAL DE CÁCERES		PROJETO: LUIZ FERNANDO LEMOS ROCHA, ARQUITETO CAU 110201-0, luiz.rocha@live.com, (65) 8408-0705, (65) 3324-0052	OBRA: GABINETES VEREADORES CÂMARA MUN. CACERES	FOLHA Nº: 02 / 08
			ASSUNTO: PROJETO EXECUTIVO	
			DESENHO: luiz.rocha@live.com	DATA: NOVEMBRO/ 2016
				ESCALA: INDICADA

Câmara Municipal FLS 52