




1 FACHADA LATERAL ESQUERDA - PROPOSTA PINTURA
ESCALA: 1/75

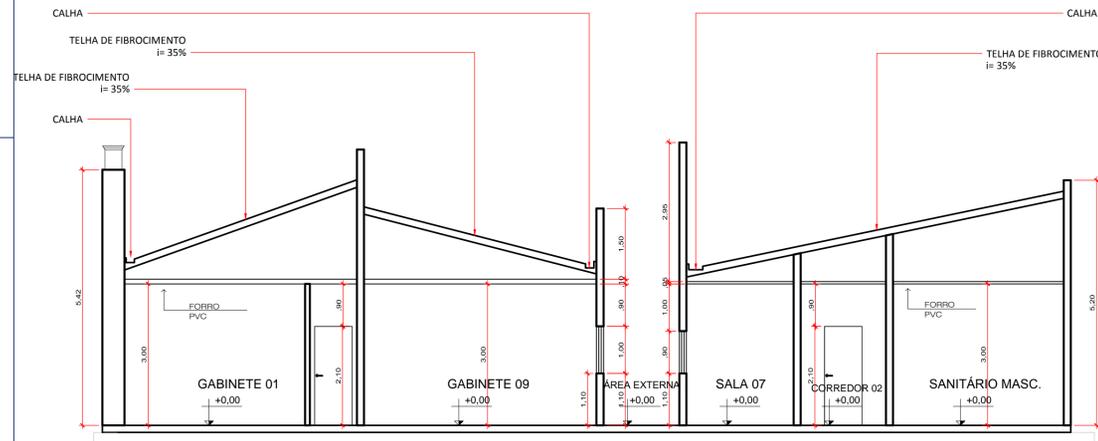

3 CORTE B-B - EXISTENTE
ESCALA: 1/75

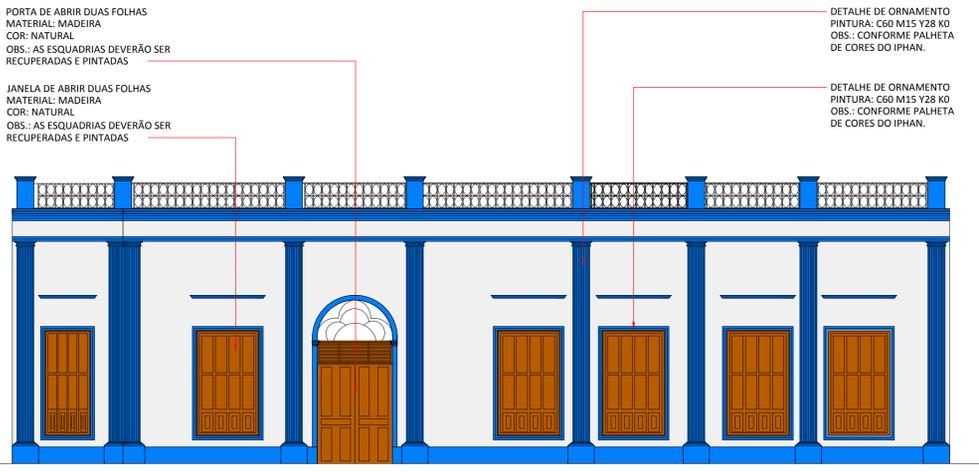

2 FACHADA PRINCIPAL - PROPOSTA PINTURA
ESCALA: 1/75

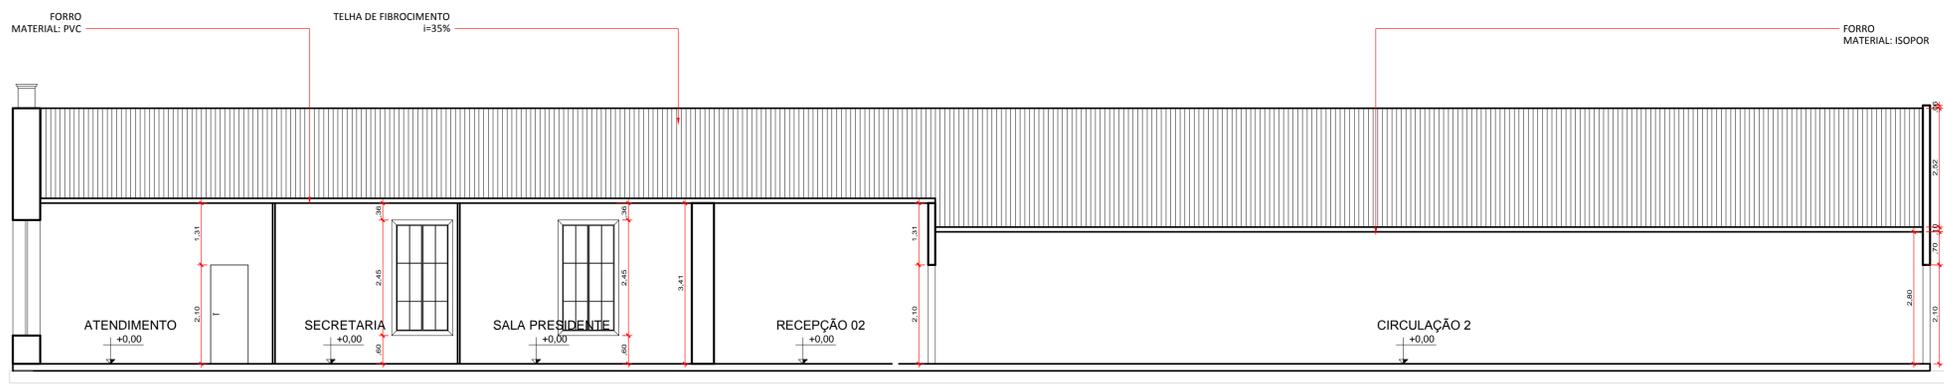

4 CORTE A-A - EXISTENTE
ESCALA: 1/75

CARIMBO DO CREA:		CARIMBO DA PREFEITURA:	
ASSOCIAÇÃO MATO-GROSSENSE DOS MUNICÍPIOS COORDENAÇÃO TÉCNICA E DE PROJETOS  SITE: www.amm.org.br E-MAIL: centraldeprojetosamm@gmail.com ADM. NEURILAN FRAGA			
TIPO DE OBRA:	INSTITUCIONAL	MODALIDADE:	REFORMA
OBRA:	REFORMA DA CÂMARA MUNICIPAL DE CÁCERES/MT		
PROPRIETÁRIO/ CNPJ:	PREFEITURA MUNICIPAL DE CÁCERES - MT CNPJ: 03.214.145/0001-83		
ENDEREÇO:	RUA CEL. JOSÉ DULCE ESQUINA COM A RUA GEN. OSÓRIO - MT		
AUTOR DO PROJETO:	HELTON DUQUE DE FARIA ARQUITETO E URBANISTA CAD. ASS0464-B		
RESPONSÁVEL TÉCNICO P/ OBRA:	 PROJETO DE ARQUITETURA Associação Mato-grossense dos Municípios		
ASSUNTO: FACHADAS E CORTES			
DATA DE ENTREGA:	COORDENADAS GEOGRÁFICAS: 16° 3' 59,27" S 57° 41' 18,57" O	QUADRO DE ÁREAS	
REVISÃO: 1º - JANEIRO/2018	ÍNDICES URBANÍSTICOS TAXA DE OCUPAÇÃO: 58,06% COEFIC. APROV.: - TAXA DE PERMEAB.: 41,94%	ÁREA TERRENO: 1.675,78 m² ÁREA CONSTRUÍDA: 973,00 m² ÁREA COBERTA: 898,02 m² ÁREA PERMEÁVEL: 702,78 m²	ARQ FOLHA Nº 06 06
ESCALA: INDICADA	DESENHO:	ART: (EM ANEXO)	