



SEM ESC.

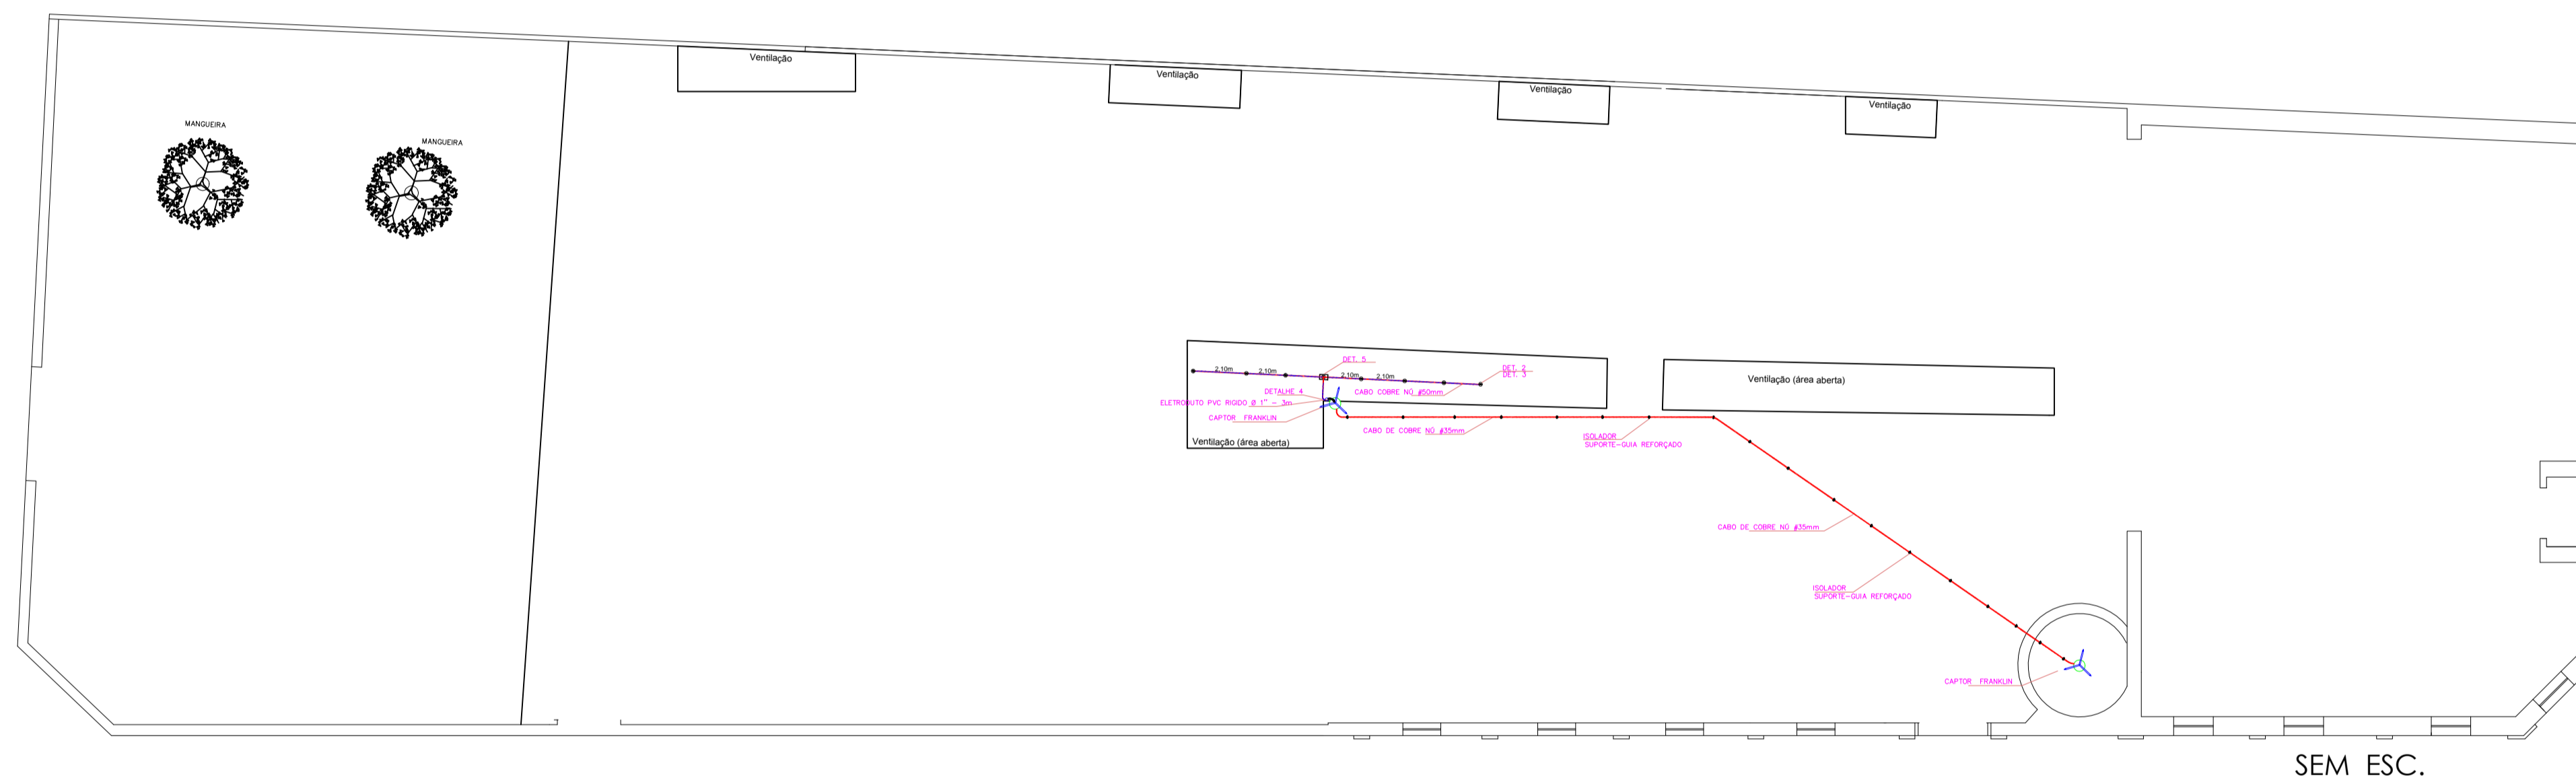

SEM ESC.

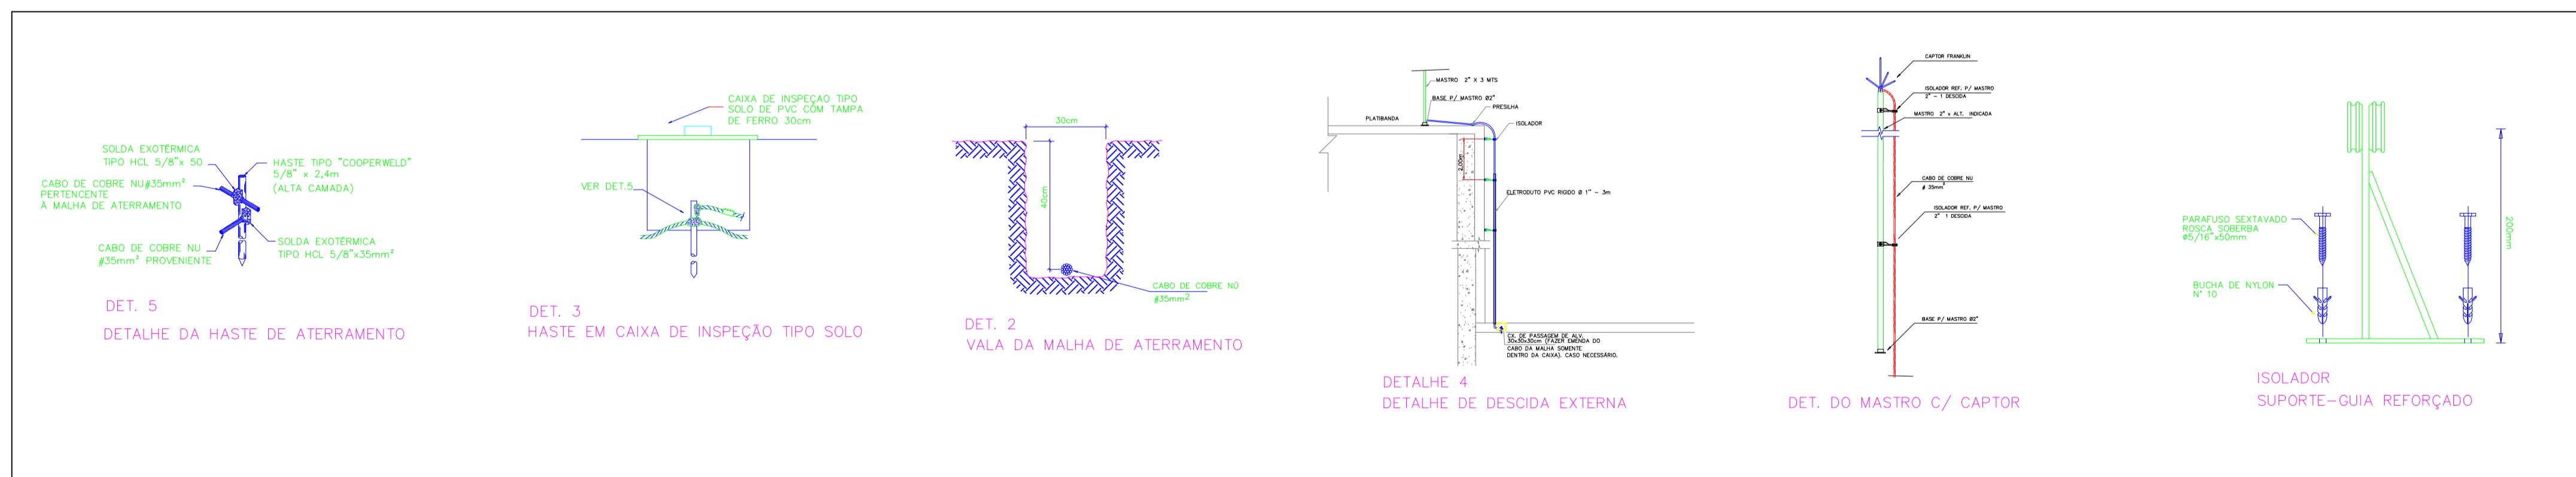

DETALHES

PROJETO S.P.D.A.		FOLHA: 01/01
INSTITUCIONAL - REFORMA E AMPLIAÇÃO		
OBJETO: CÂMARA MUNICIPAL DE CÁCERES		
PROP: RUA CEL. JOSÉ DULCE ESQ. C/ RUA GAL. OSÓRIO-CENTRO		
LOCAL: CÁCERES - MT		DATA: JUNHO / 2012
DECLARO QUE A APROVAÇÃO DO PROJETO DO PELA PREFEITURA, NÃO IMPLICA NO RECONHECIMENTO DO DIREITO DE PROPRIEDADE DO TERRENO.		
AUTOR DO PROJETO	ATAIDE DE CAMPOS MALHEIROS FH* ENEP ELETRICISTA - CREA NAC. 1330.131.221-3	
RESP. TÉCNICO		
PROP.		
DESENHO:	EDIATA	
<p>LOCALIZAÇÃO SEM ESCALA</p>		
<p>TERRENO: .....1.737,81m<sup>2</sup></p> <p>EXISTENTE .....970,04m<sup>2</sup></p> <p>AMPLIAR .....257,885m<sup>2</sup></p> <p>DEMOLIR .....7,68m<sup>2</sup></p> <p>TOTAL .....1.220,245m<sup>2</sup></p>		
VISTOS:		