



PLANTA DE IMPLANTAÇÃO
ESCALA: 1/150

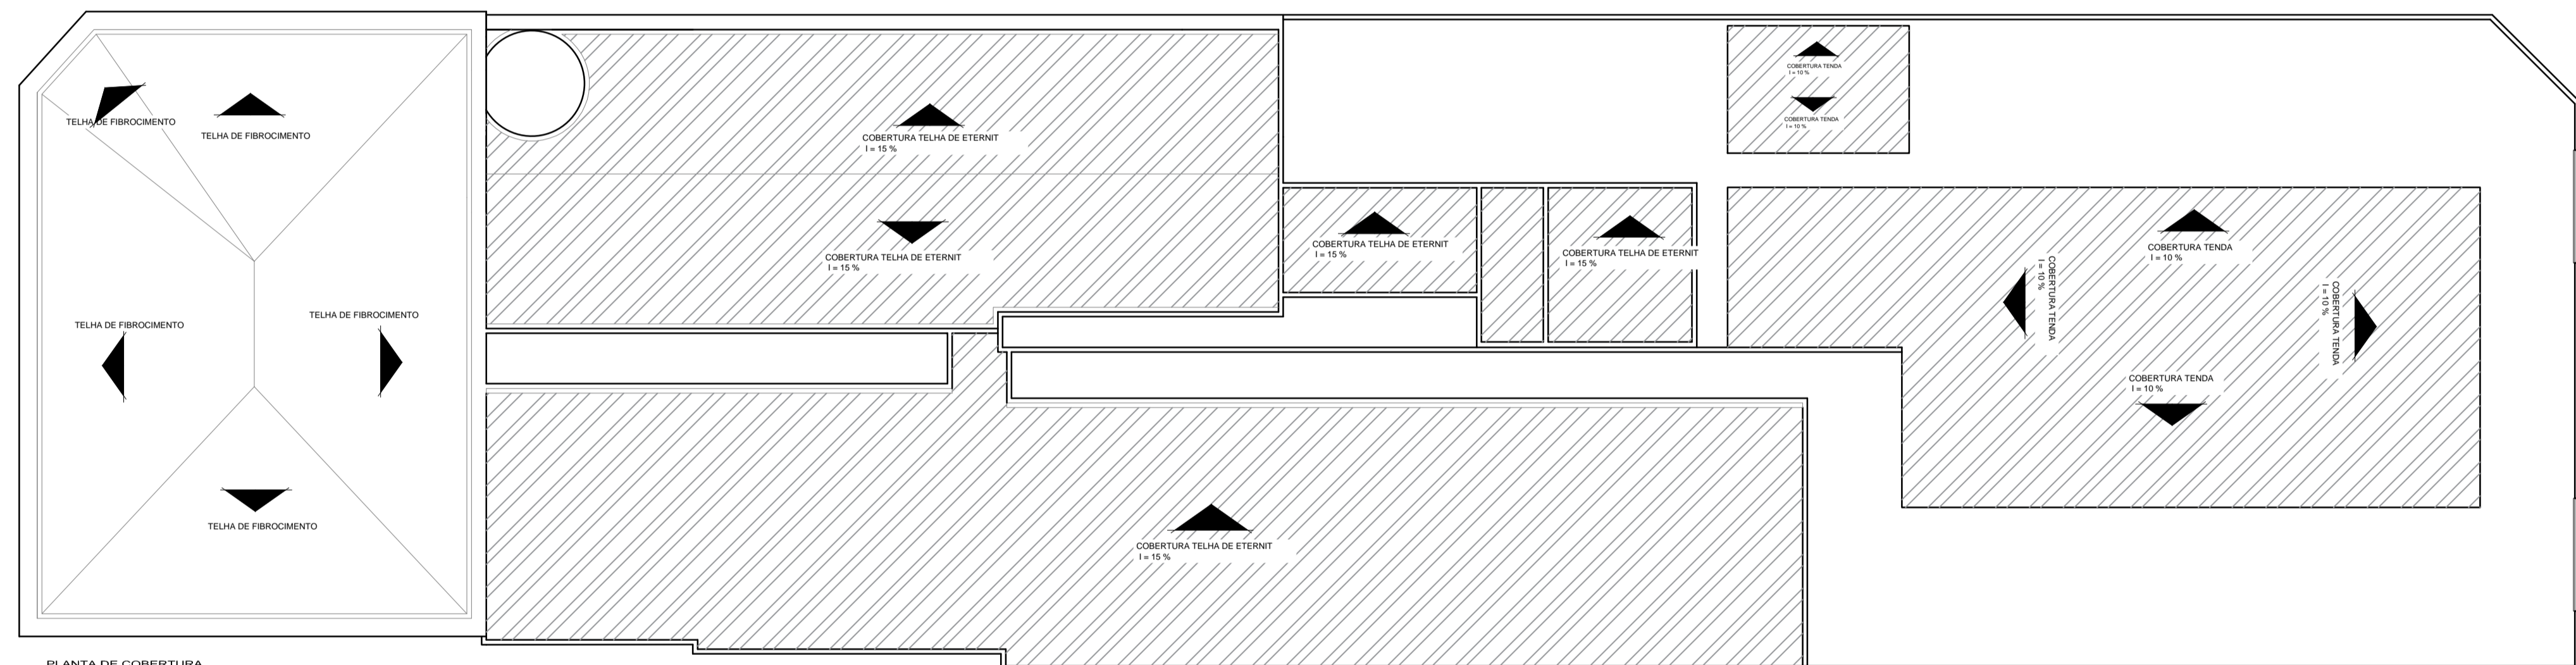

PLANTA DE COBERTURA
ESCALA: 1/150

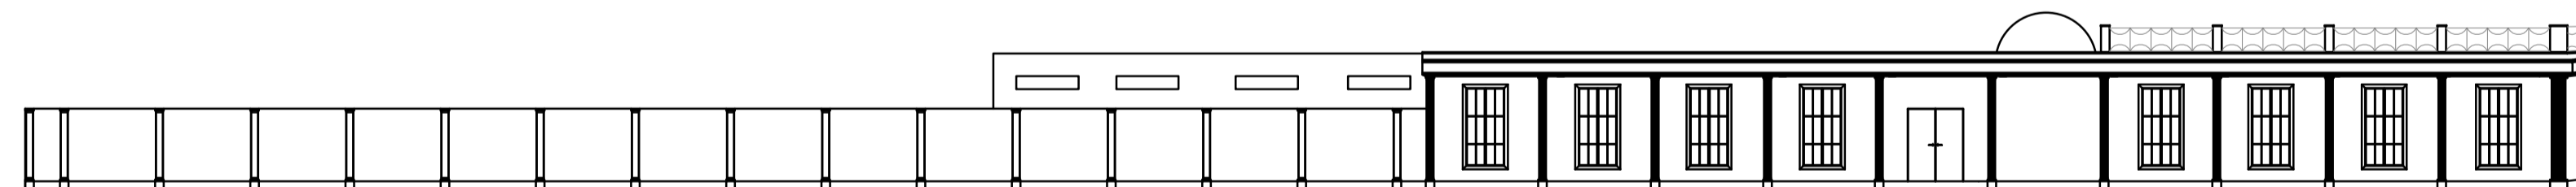

FACHADA LATERAL
ESCALA 1/175

PROJETO DE COMBATE A INCENDIO E PANICO		FOLHA: 02-B
PROPRIETÁRIO	ASS: CAMARA MUNICIPAL DE CACERES CNPJ: 03.980.333/0001-50	OBRA: CAMARA MUNICIPAL DE CACERES
AUTOR DO PROJETO	ASS: ENG. RODOLFO MIGUEL DE OLIVEIRA CPF: 015.294.721-30 CREA-MT: 028728	ENDEREÇO: RUA GENERAL OSÓRIO, N° S/N BAIRRO CENTRO
APROVAÇÃO		CONTEÚDO: CAMARA MUNICIPAL DE CACERES PLANTA DE COBERTURA PLANTA DE SITUAÇÃO E LOCALIZAÇÃO FACHADA LATERAL